


# Plan de commercialisation

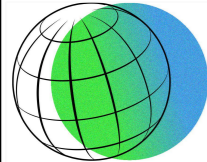

**GEAUDE**  
GÉOMÈTRES-EXPERTS

Maxime CANEPA  
Successor de René AGUILHON  
Séclaf de Géomètres Experts  
ZAC Bonne Source  
28 Rue Ernest Cognacq  
11 100 NARBONNE  
Tél : 04.68.32.10.29  
Mail : geaude@geaude.fr



Site : <http://www.geaude.fr>



DEPARTEMENT DE L'AUDE

COMMUNE DE :

NARBONNE

## LOTISSEMENT CANAVY

PERMIS D'AMENAGER MODIFCATIF  
PLAN DE MASSE **PA4**

ECHELLE : 1 / 500

REFERENCES CADASTRALES :  
Lieu-dit :  
Section : DZ  
N : 1369-1371-1373-942

Les coordonnées sont rattachées au système RGF93 CC43.  
Les altitudes sont rattachées au N.G.F. ( nivellement général de la France ).  
Les coordonnées XYZ sont calculées par le réseau national GNSS TERIA.


MODIFICATIONS :

REFERENCE : D. 22314-PA-modif

DATE	DESSINE	VERIFIE
24/07/2023	M.C.	P.H.

**Légende**

- 28.00 Cotes TN avant travaux
- Périmètre de l'opération
- Limite bornée le 17/05/2023
- Chaussée de largeur 5.00m et stationnement en enrobé
- Trottoir de largeur 1.40m en enrobé noir
- 5.00 Stationnement privatif non clos, à réaliser par l'acquéreur (position figée)
- Stationnement handicapé (3.30 x 5.00)
- Stationnement public (2.50 x 5.00)
- 00.00 Cotation périmétrique des lots
- Candélabre dans encoche (0.50 x 0.50) hors des lots
- Emplacement ordures ménagères
- Prospects sur limite des lots (art 1AUh6 et 1AUh7)
- Possibilité donnée aux acquéreurs d'accoler leurs constructions sur limite séparative
- Arbre planté

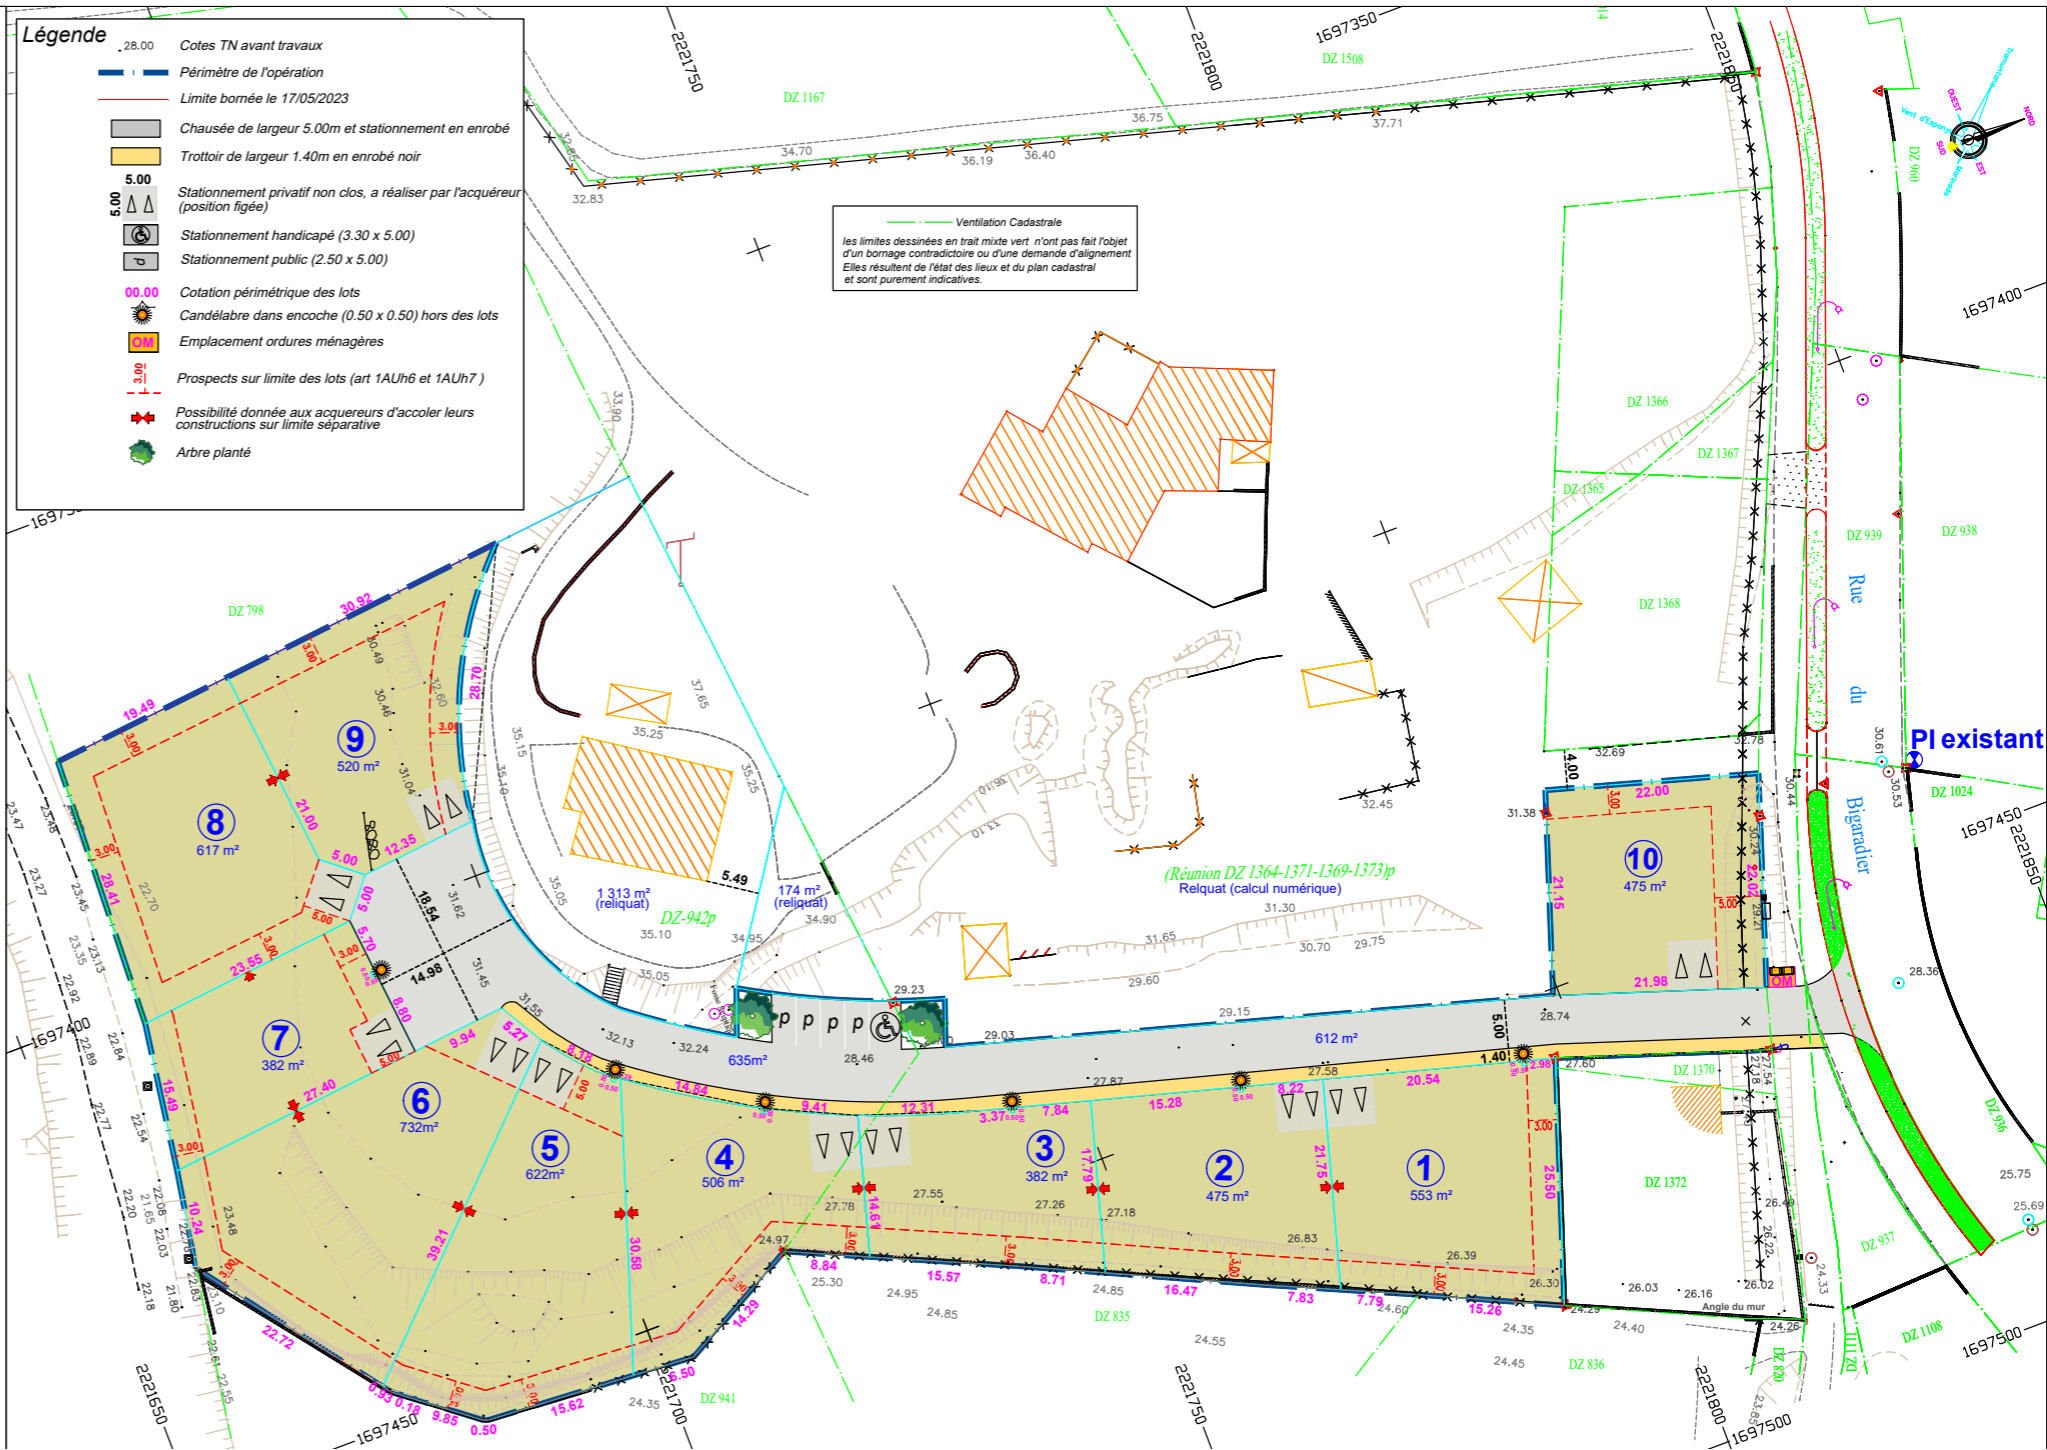

Document non contractuel  
Sans Échelle